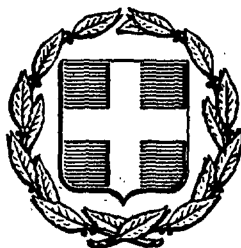


ΕΦΗΜΕΡΙΣ ΤΗΣ ΚΥΒΕΡΝΗΣΕΩΣ
ΤΗΣ ΕΛΛΗΝΙΚΗΣ ΔΗΜΟΚΡΑΤΙΑΣ

ΑΘΗΝΑ 26 ΦΕΒΡΟΥΑΡΙΟΥ 1987	ΤΕΥΧΟΣ ΤΕΤΑΡΤΟ	ΑΡΙΘΜΟΣ ΦΥΛΛΟΥ 149

ΠΕΡΙΕΧΟΜΕΝΑ

ΑΠΑΛΛΟΤΡΙΩΣΕΙΣ
ΑΠΟΦΑΣΕΙΣ

ΑΠΑΛΛΟΤΡΙΩΣΕΙΣ
ΑΠΟΦΑΣΕΙΣ

Αριθ. 231 (1)

Κήρυξη ως αναδασωτέας έκτασης 2.525,000 στρεμμάτων στη θέση Ξίφη – Νεράκι – Ρ. Καβουράκι ΠΕΡ.Κοινοτήτων Κοκκαρίου – Μυτηληνιών Ν. Σάμου.

Ο ΝΟΜΑΡΧΗΣ ΣΑΜΟΥ

Έχοντας υπόψη:

1. Τις διατάξεις για διοικητική αποκέντρωση.

2. Την παράγραφο 3 του άρθρου 117 του Συντάγματος της Χώρας.

3. Τις διατάξεις του Ν. 998/79 «περί προστασίας των δασών κ.λπ.» και ειδικότερα:

α) Του άρθρου 41 παρ. 1, β) του άρθρου 38 παρ. 1.

4. Τις διαταγές του Υπουργείου Γεωργίας:

α) 160417/1180/8.7.80, β) 182447/3049/24.9.80.

5. Την προφορική εισήγηση του Δ/ντού Δασών Ν. Σάμου περί κηρύξεως αναδασωτέας της αναφερόμενης στο θέμα έκτασης που κάηκε από 1.10.86 έως 4.10.86 και καταστράφηκαν 2.525,000 στρέμματα δάσους τραχείας πεύκης και δασικής έκτασης, αποφασίζουμε:

Κηρύσσουμε αναδασωτέα, με σκοπό τη διατήρηση του υπάρχοντος δάσους την προστασία της καείσης δασικής βλάστησης, την ανάπτυξη και ανανέωση δια της φυσικής αναγέννησης την καταστραφείσα από πυρκαγιά έκταση, εμβαδού 2.525,000 στρεμμάτων, που βρίσκεται στη θέση Ξίφη – Νεράκι – Ρ. Καβουράκι ΠΕΡ. Κοκκαρίου – Μυτηληνιών.

Προσδιορίζεται από τα στοιχεία «Α, Β, Γ, Δ, Ε, Ζ, Η, Θ, Ι, Κ, Λ, Μ, Α» και έχει όρια:

Ανατολικά: Αγροτοδασικός δρόμος Κοκκαρίου – Μυτιληνιών και Ρέμα προς Κόκκαρι.

Δυτικά: Ρέμα Καβουράκι.

Βόρεια: Κορυφογραμμή Κάστρου Λουλούδας – Αροκτήματα και Δάσος Τραχείας πεύκης.

Νότια: Δάσος Τραχείας πεύκης και δασικός δρόμος Μυτιληνιών – Κοκκαρίου, όπως φαίνεται στο συνημμένο διάγραμμα που αποτελεί αναπόσπαστο μέρος της απόφασης αυτής.

Η απόφαση αυτή να δημοσιευθεί στην Εφημερίδα της Κυβερνήσεως.

Σάμος, 3 Φεβρουαρίου 1987

Ο Νομάρχης


ΚΥΡ. ΓΕΩΡΓΙΑΔΗΣ

ΝΟΜΑΡΧΙΑ ΣΑΜΟΥ
Δ/ΝΣΗ ΔΑΣΩΝ

ΤΟΠΟΓΡΑΦΙΚΟ ΔΙΑΓΡΑΜΜΑ

ΑΝΑΔΑΣΩΤΕΑΣ ΔΑΣΙΚΗΣ ΕΚΤΑΣΗΣ 2.525,00 ΣΤΡ. ΣΤΗ Δ Θ ΠΙΣΙΟΝ
ΝΕΡΑΚΙ - Ρ. ΚΑΒΟΥΡΑΚΙ ΠΕΡ. ΚΟΙΝ. ΚΟΚΚΑΡΙΟΥ - ΜΥΤΙΛΗΝΙΩΝ Ν. ΣΑΜΟΥ.

ΟΡΙΑ ΑΝΑΔΑΣΩΤΕΑΣ ΕΚΤΑΣΗΣ
(ΑΒΓΔΕΖΗΘΙΚΛΜΑ)

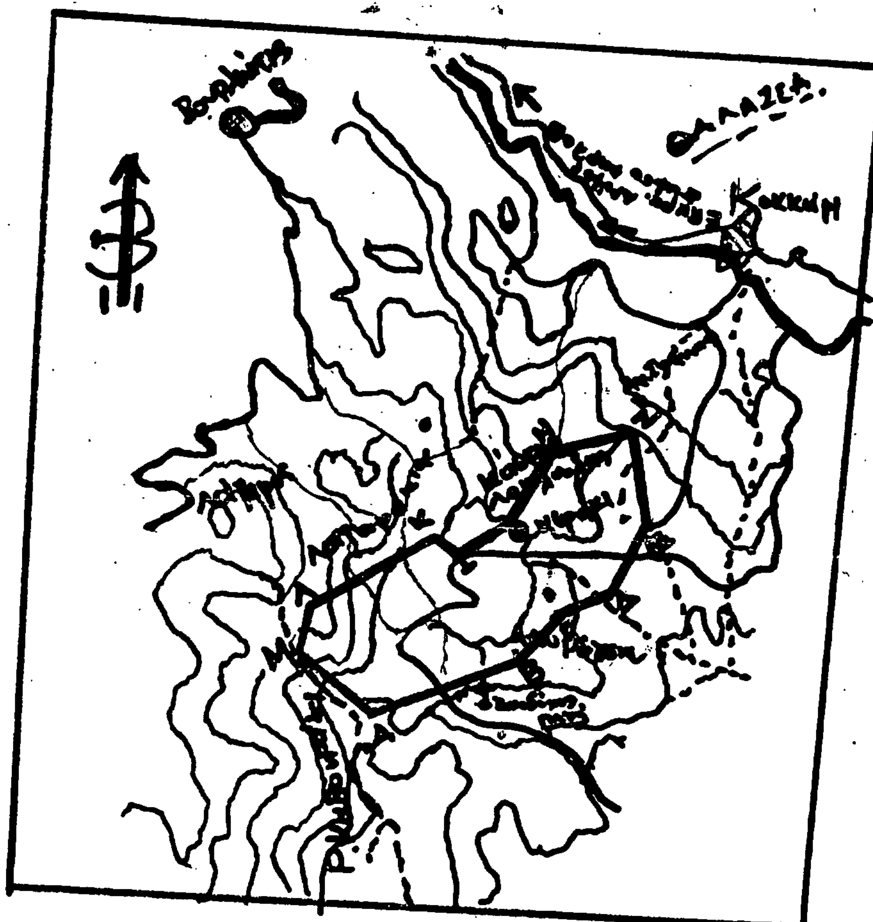

ΥΠΟΜΝΗΜΑ

ΚΛΙΜΑΚΑ 1:5000

------ Ρέμα
——— Αγροτ/δασικός δρόμ.
▬▬▬ Επαρχιακός δρόμος Σάμου - Καρλοβασι
Όρια αναδασωτέας εκτάσεως

Ε = 2.525,00 στρ.

Συνοδεύει την υπ. αρ. 231/3-2-87 απόφαση Ν. Σάμου.

ΕΓΚΡΙΘΗΚΕ
Σάμος, 3-2-87
Ο ΝΟΜΑΡΧΗΣ

ΘΕΩΡΗΘΗΚΕ
Σάμος 27-1-87
Ο Δ/ΝΤΗΣ ΔΑΣΩΝ

Σάμος 27/1/87
Ο συντάξας
Κατσι…

Αριθ. ΕΦ 6383 (2)

Καθορισμός των ορίων του αιγιαλού και δημιουργία ζώνης παραλίας στη θέση «Γλυκόριζα ή Πούντες» Πυθαγορείου Σάμου, Ν. Σάμου.

Ο ΝΟΜΑΡΧΗΣ ΣΑΜΟΥ

Έχοντας υπόψη:

1. Τις διατάξεις των άρθρων 1 μέχρι και 7 του Α.Ν. 2344/1940 «περί αιγιαλού και παραλίας», όπως τροποποιήθηκαν και συμπληρώθηκαν με τις διατάξεις του άρθρου 13 του Ν. 1078/1980 και το άρθρου 23 του Ν. 1337/1983.

2. Τις διατάξεις της παραγράφου 9 του άρθρου 1 του Κεφαλαίου Β' της 0.208/181/26.4.1982 (ΦΕΚ 214/1982 Β') κοινής αποφάσεως των Υπουργών Προεδρίας της Κυβερνήσεως και Οικονομικών «για την αναμόρφωση Συλλογικών Οργάνων Γνωμοδοτικής και Αποφασιστικής αρμοδιότητας του Υπουργείου Οικονομικών».

3. Την από 26.9.1986 έκθεση της «Επιτροπής καθορισμού των ορίων του αιγιαλού και παραλίας και θέσεων Αμμοληψίας», που καθόρισε τα όρια αιγιαλού και της παραλίας στην περιοχή «Γλυκόρυζα ή Πούντες» Πυθαγορείου και το από Ιούλιο 1986 με κλίμακα 1:500 τοπογραφικό διάγραμμα του αρχιτέκτονα μηχανικού Γεωργίου Καλυτεράκη που θεωρήθηκε την 22.10.1986 από τη Διεύθυνση Τεχνικών Υπηρεσιών της Νομαρχίας Σάμου και συνοδεύει την έκθεση της προαναφερόμενης Επιτροπής.

4. Τη σύμφωνη γνώμη του Γενικού Επιτελείου Ναυτικού, που διατυπώθηκε στο Φ. 187.2/537/86/1654/25.11.1986 έγγραφό του.

5. Τις διατάξεις του άρθρου 1 της παραγράφου 1 του Ν. 3200/1955 «περί διοικητικής αποκεντρώσεως», σε συνδυασμό με τις διατάξεις του από 28.6.1955 Β. Δ/τος «περί εξαιρέσεως από της κατά το άρθρο 1 παράγρ. 1 του Ν. 3200/1955 αρμοδιότητος των Νομαρχών, αντικειμένων τινών αρμοδιότητος του Υπουργού Οικονομικών», του Β.Δ. 704/1970 και του άρθρου 1 παράγραφος 5 του Π.Δ. 71/25.2.84, σχετικά με τη μεταβίβαση αρμοδιοτήτων του Υπουργού Οικονομικών, στους Νομάρχες και στις περιφερειακές Αρχές διανομαρχιακού επιπέδου, αποφασίζουμε:

Επικυρώνουμε την από 26.9.1986 έκθεση της Επιτροπής καθορισμού των ορίων του αιγιαλού και παραλίας και θέσεων Αμμοληψίας, καθώς και το από Ιούλιο 1986 τοπογραφικό διάγραμμα που τη συνοδεύει, το οποίο συντάχθηκε από τον Γεώργιο Καλυτεράκη αρχιτέκτονα μηχανικό, με κλίμακα 1:500 και θεωρήθηκε την 22.10.1986 από τη Διεύθυνση Τεχνικών Υπηρεσιών της Νομαρχίας Σάμου, επί του οποίου η παραπάνω Επιτροπή, με κόκκινη γραμμή καθόρισε τα όρια του αιγιαλού στη θέση «Γλυκόριζα ή Πούντες» Πυθαγορείου Σάμου και με κίτρινη γραμμή τα όρια της παραλίας στην ίδια θέση.

Η παρούσα απόφαση μαζί με την έκθεση και το διάγραμμα που προαναφέραμε, να δημοσιευθούν στην Εφημερίδα της Κυβερνήσεως, σύμφωνα με τις διατάξεις του άρθρου 13 του Ν. 1078/1980.

Σάμος, 29 Δεκεμβρίου 1986

Ο Νομάρχης

ΚΥΡ. ΓΕΩΡΓΙΑΔΗΣ

ΕΚΘΕΣΗ

ΕΠΙΤΡΟΠΗΣ ΚΑΘΟΡΙΣΜΟΥ ΟΡΙΩΝ ΑΙΓΙΑΛΟΥ ΠΑΡΑΛΙΑΣ ΚΑΙ ΘΕΣΕΩΝ ΑΜΜΟΛΗΨΙΑΣ

Για τον πρώτο καθορισμό των ορίων Αιγιαλού και Παραλίας στη θέση Γλυκόρυζα ή Πούντες Ν. Σάμου μπροστά από την ιδιοκτησία του Αν. Κυριάκη.

Στη Σάμο σήμερα 26.9.86 ημέρα της εβδομάδας Παρασκευή και ώρα 11.00 οι υπογραφόμενοι:

1. Αναστάσιος Καλτεριμτζής αναπλ. Οικ. Έφορος Σάμου ως πρόεδρος.

2. Αριστομένης Σεχιώτης Δ/ντής Τεχνικών Υπηρεσιών Σάμου.

3. Ανδρέας Στυλιανόπουλος Υπολιμενάρχης Σάμου ως μέλη, αποτελούντες την Επιτροπή καθορισμού των ορίων Αιγιαλού, Παραλίας και θέσεων Αμμοληψίας των άρθρων 74 και 75 του Π.Δ. 636/1977, όπως αυτή αναμορφώθηκε 0208/181/20.4.1982 Κοινή απόφαση των Υπουργών Προεδρίας τη Κυβερνήσεως και Οικονομικών και ανασυγκροτήθηκε με την ΕΦ 598/2.2.84 απόφαση του Νομάρχη Σάμου, αφού συνήλθαμε, ύστερα από πρόσκληση του Προέδρου αυτής, μεταβήκαμε στην ανωτέρω περιοχή και έχοντας υπόψη:

α) τις διατάξεις του Α.Ν. 2344/1940, όπως τροποποιήθηκαν και ισχύουν και την με την εφαρμογή αυτών υπάρχουσα Δικαστηριακή και Διοικητική Νομολογία και του άρθρου 5 του Α.Ν. 263/1968.

β) Την από 30.6.86 υποβληθείσα αίτηση του Αν. Κυριάκη κατοίκου Αμαρυλλίδου 44 Αγ. Παρασκευή Αθήνα με την οποία ζητάει να καθορισθούν τα όρια του Αιγιαλού και παραλίας στην περιοχή Γλυκόριζα ή Πούντες Ν. Σάμου.

γ) Το συνταχθέν Τοπογραφικό και υψομετρικό Διάγραμμα σε μία πινακίδα, σε κλίμακα 1:500 με ημερομηνία Ιούλιος 1986 από τον Αρχ. Μηχανικό Γεώργιο Καλυτεράκη και ελεγμένο κατά το δυνατόν για την ορθή αποτύπωσή του, από την Δ.Τ.Υ. Σάμου και θεωρηθέν από αυτήν την 22.10.86 σύμφωνα με το άρθρο 20 του Ν. 719/1977.

δ) Τη σχηματισθείσα αντίληψη, από την επιτόπιο εξέταση, του πλάτους της βρεχόμενης ζώνης της ξηράς και των λοιπών συνθηκών που τελεί αυτή, όπως μορφολογία της περιοχής, κατάσταση ακτής, κατάσταση θαλάσσιου χώρου, παλίρροια και θαλάσσια ρεύματα και επικρατούσες καιρικές συνθήκες.

ε) Όλα τα λοιπά στοιχεία που περιήλθαν στην κατοχή μας, όπως μαρτυρικές καταθέσεις, τίτλοι ιδιοκτησίας και τα από τη συσχέτιση αυτών προκύψαντα συμπεράσματα.

στ) Την ανάγκη δημιουργίας ζώνης παραλίας 10 μ. επειδή δεν εξυπηρετούνται οι σκοποί της παραγρ. 1 άρθρο 7 Α.Ν. 2344/40, καθορίζει:

Επάνω στο υποβληθέν θεωρημένο Τοπογραφικό και Υψομετρικό Διάγραμμα α) Την οριογραμμή του Αιγιαλού με συνεχή κόκκινη πολυγωνική γραμμή, της οποίας οι κορυφές Α1 έως Α17 εξασφαλίζονται με αποστάσεις από σταθερά σημεία.

β) Την οριογραμμή της Παραλίας με συνεχή κίτρινη πολυγωνική γραμμή, της οποίας οι κορυφές Π1 έως Π17 εξασφαλίζονται από σταθερά σημεία.

Αποφαίνεται ότι δεν υφίσταται παλαιός Αιγιαλός και ότι στην ζώνη του Αιγιαλού και της Παραλίας δεν υπάρχουν κτίσματα.

Ο Πρόεδρος

ΑΝΑΣΤ. ΚΑΛΤΕΡΙΜΤΖΗΣ

Τα Μέλη

ΑΡΙΣΤΟΜ. ΣΕΧΙΩΤΗΣ, ΑΝΔΡ. ΣΤΥΛΙΑΝΟΠΟΥΛΟΣ

οδοιπορικό σκαρίφημα

ΤΟΠΟΓΡΑΦΙΚΟ ΔΙΑΓΡΑΜΜΑ

ΚΛΙΜΑΚΑ 1/500

ΟΡΟΙ ΔΟΜΗΣΗΣ

Αρτιότητα: Ελάχιστο Πρόσωπο 45 μ.
" Βάθος : 50 μ.
" Εμβαδόν: 4000 Μ2 κατά κανόνα
4000 Μ2 προ 31-5-85

ΚΑΛΥΨΗ: 20°/ο

ΣΥΝΤΕΛΕΣΤΗΣ ΔΟΜΗΣΗΣ: έως 20.000 Μ2 : Σδ: 0,2
20.000 - 50.000 Μ2 : Σδ: 0,1

Απόσταση από πλάγια όρια : 15 μ.
Ελάχιστη απόσταση από αιγιαλό : 50 μ.


ΟΡΟΦΟΙ : 3 – ο τρίτος όροφος μέχρι 50°/ο της Εδάφους
Μέγιστο ύψος : 10,50 μ.
200 μ. από γραμμή αιγιαλού : 2 όροφοι – μέγιστο ύψος : 7,50 μ.

ΕΜΒΑΔΟΝ ΟΙΚΟΠΕΔΟΥ

Ε1 : 363,32 Μ2	
Ε2 : 119,29	
Ε3 : 100,58	
Ε4 : 992,82	
Ε5 : 1868,08	
Ε6 : 1065,01	
Ε7 : 1190,72	
Ε8 : 3595,10	
Ε9 : 2672,82	
Ε10 : 1964,63	
Ε11 : 1196,07	
Ε12 : 673,51	
Ε13 : 520,72	
Ε14 : 3579,14	
Ε15 : 4007,08	26.105,49 Μ2

ΟΛΙΚΟ ΕΜΒΑΔΟΝ ΟΙΚΟΠΕΔΟΥ : 26.105,49 Μ2

Ιδιοκτησία Μαρίνα Στεφάνη

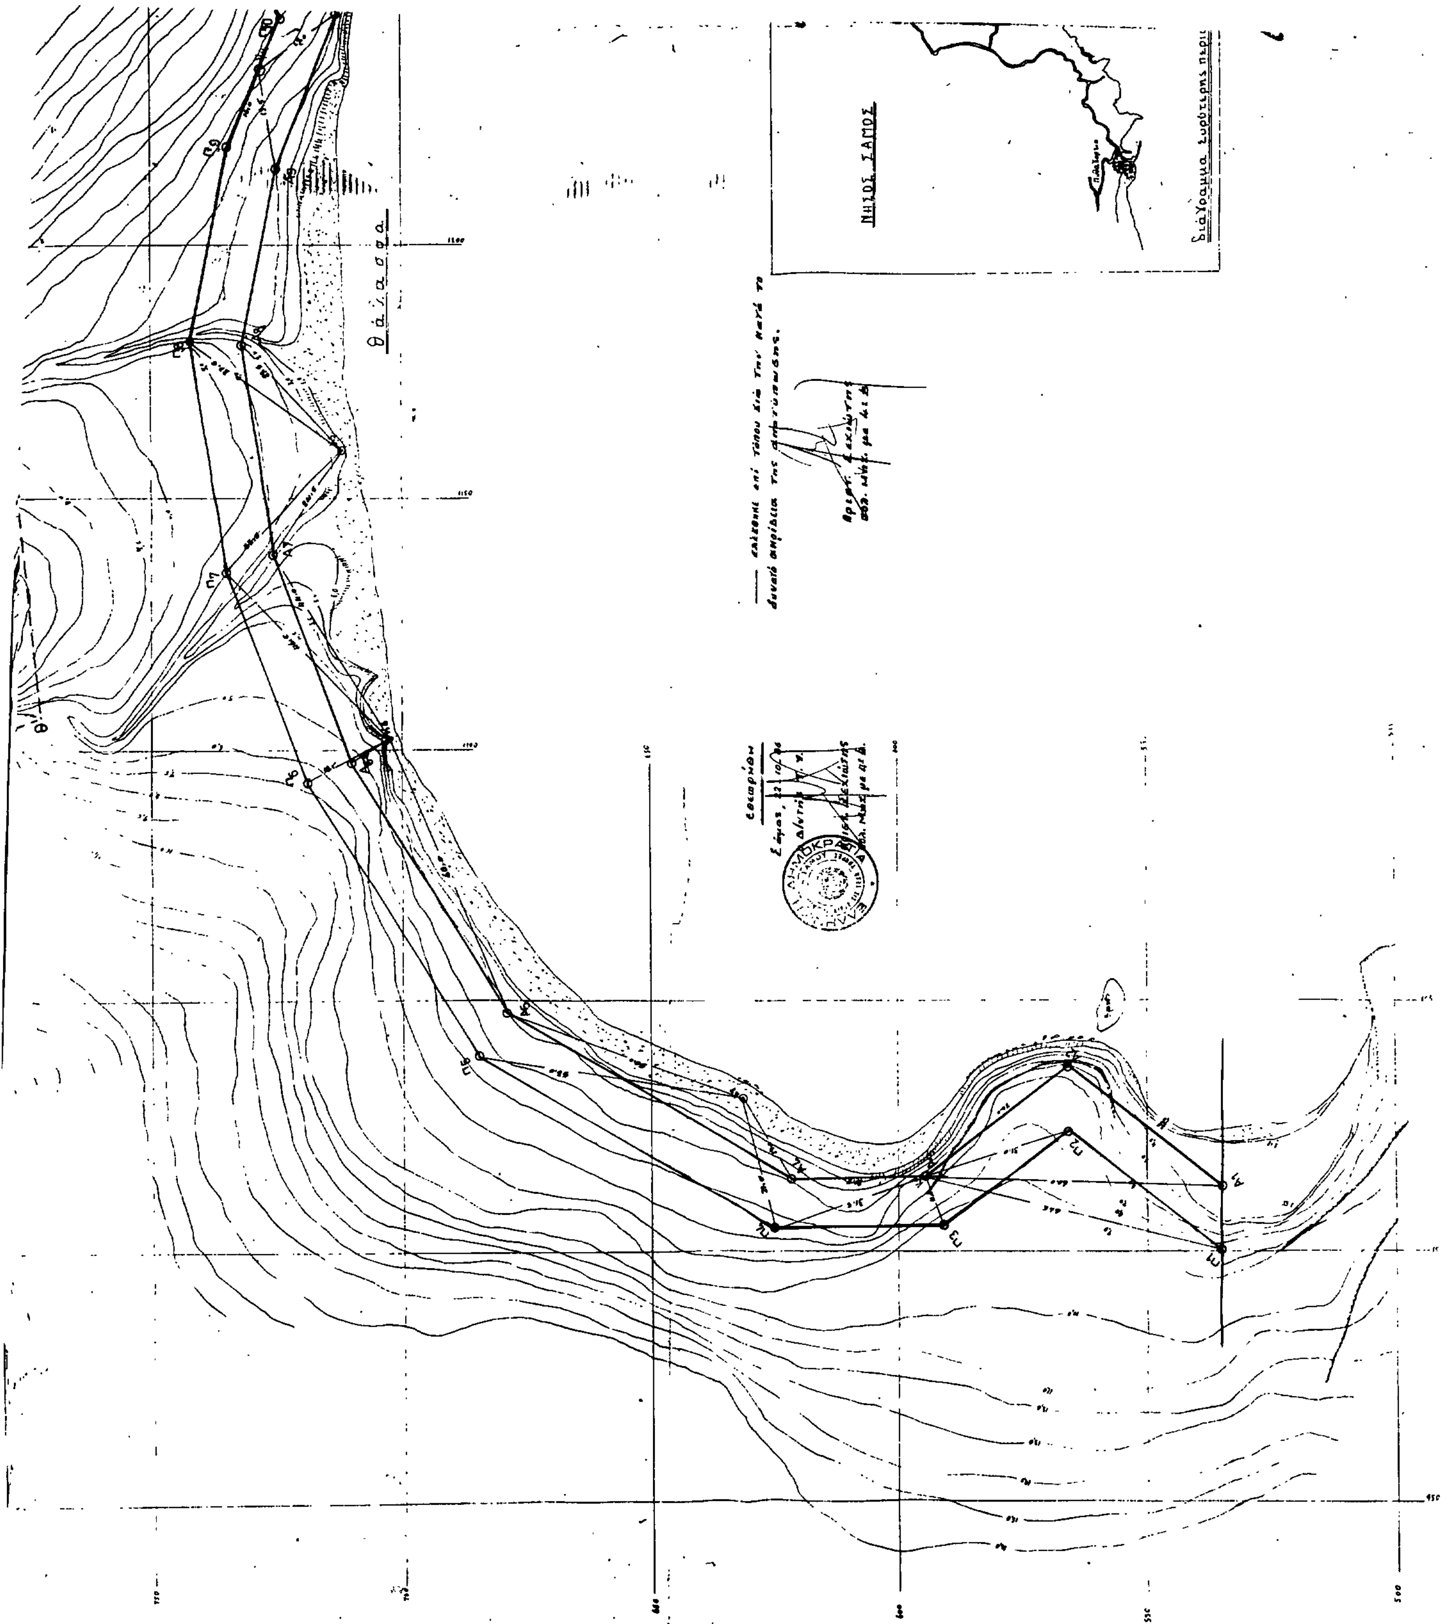
θάλασσα
ΝΗΣΟΣ ΣΑΜΟΣ
Διάγραμμα ευρύτερης περιοχής

υπόμνημα Επιτροπής

— Το παρόν Τοπογραφικό διάγραμμα συνοδεύει την από 26.9.1986 έκθεση της επιτροπής καθορισμού των ορίων του Αιγιαλού (αρθρ. 7ο του ΠΔ 635/77).

(———) Κόκκινη Α1 ... Α17 οριογραμμή Αιγιαλού.

(———) Κίτρινη Π1 ... Π17 —״— Παραλίας.

— Αι κορυφαί των οριογραμμών εξασφαλίζονται ως σημειούται στο διάγραμμα δι' αποστάσεων από σταθερά σημεία (Κ1 – Κ8 σταθερά σημεία από βενιου)

— Δεν υπάρχει παλαιός Αιγιαλός

— Στη ζώνη Αιγιαλού και παραλίας δεν υπάρχουν κτίσματα. ——

ο πρόεδρος

Τα μέλη

1.

2.

Αριθ. 466 (3)

Κήρυξη ως αναδασωτέας εκτάσεως 350 τ.μ. στη θέση Κακιά Σκάλα της Κοινότητας Άγναντης του Νομού Φθιώτιδας.

Ο ΝΟΜΑΡΧΗΣ ΦΘΙΩΤΙΔΑΣ

Έχοντας υπόψη:

1. Τις διατάξεις του άρθρου 117 παρ. 3 του Συντάγματος.
2. Τις περί διοικητικής αποκεντρώσεως διατάξεις.
3. Τις διατάξεις του Νόμου 998/79 «περί προστασίας των δασών και των δασικών εν γένει εκτάσεων της Χώρας» και συγκεκριμένα: α) του άρθρου 41 παράγραφος 1 και 3, β) του άρθρου 38 παράγραφος 1.
4. Τις διαταγές του Υπουργείου Γεωργίας: α) 160417/1180/8.7.80, β)182447/3049/24.9.80.
5. Την αριθ. 347/10.2.87 πρόταση του Δασαρχείου Αταλάντης περί κηρύξεως αναδασωτέας της αναφερομένης στο θέμα εκτάσεως.
6. Την αριθ. 22961/85 απόφαση του Νομάρχη Φθ/δος «περί παραχωρήσεως αρμοδιοτήτων κ.λπ.», αποφασίζουμε:

Κηρύσσουμε αναδασωτέα, με σκοπό την επαναδημιουργία της δασικής βλαστήσεως που καταστράφηκε από παράνομη εκχέρσωση και θα επιτευχθεί με φυσική αναγέννηση και τη διατήρηση του χαρακτήρος του δάσους, ώστε να αποκλεισθεί η διάθεση αυτής για άλλο σκοπό, τη δημόσια έκταση των τριακοσίων πενήντα (350) τετρ. μέτρων που βρίσκεται στη θέση Κακιά Σκάλα της Κοινότητας Άγναντης του Νομού Φθιώτιδας και προσδιορίζεται από τα στοιχεία Α, Β, Γ, Δ, Α όπως φαίνονται στο συνημμένο διάγραμμα το οποίο αποτελεί αναπόσπαστο μέρος της αποφάσεως αυτής και έχει όρια:

Ανατολικά: Με δημόσιο δάσος αειφύλλν πλατυφύλλων.

Δυτικά: Με δασικό δρόμο πλάτους (4) τεσσάρων μέτρων.

Βόρεια: Με δημόσιο δάσος αειφύλλων πλατυφύλλων.

Νότια: Με χέρσα έκταση του δημοσίου.

Η απόφαση αυτή να δημοσιευθεί στην Εφημερίδα της Κυβερνήσεως.

Λαμία, 16 Φεβρουαρίου 1987


Με εντολή Νομάρχη
Ο Διευθυντής
ΓΕΡ. ΖΑΜΑΝΗΣ

ΔΑΣΑΡΧΕΙΟ ΑΤΑΛΑΝΤΗΣ

ΤΟΠΟΓΡΑΦΙΚΟ ΔΙΑΓΡΑΜΜΑ

δημόσιας δασικής έκτασης που καταλήφθηκε παράνομα στη θέση ΚΑΚΙΑ ΣΚΑΛΑ περιφέρειας Κοινότητας Άγναντης Λοκρίδος για την κήρυξη ως αναδασωτέας.

Κλίμακα 1:200 Εμβαδό ΑΒΓΔΑ = 350 τ.μ.

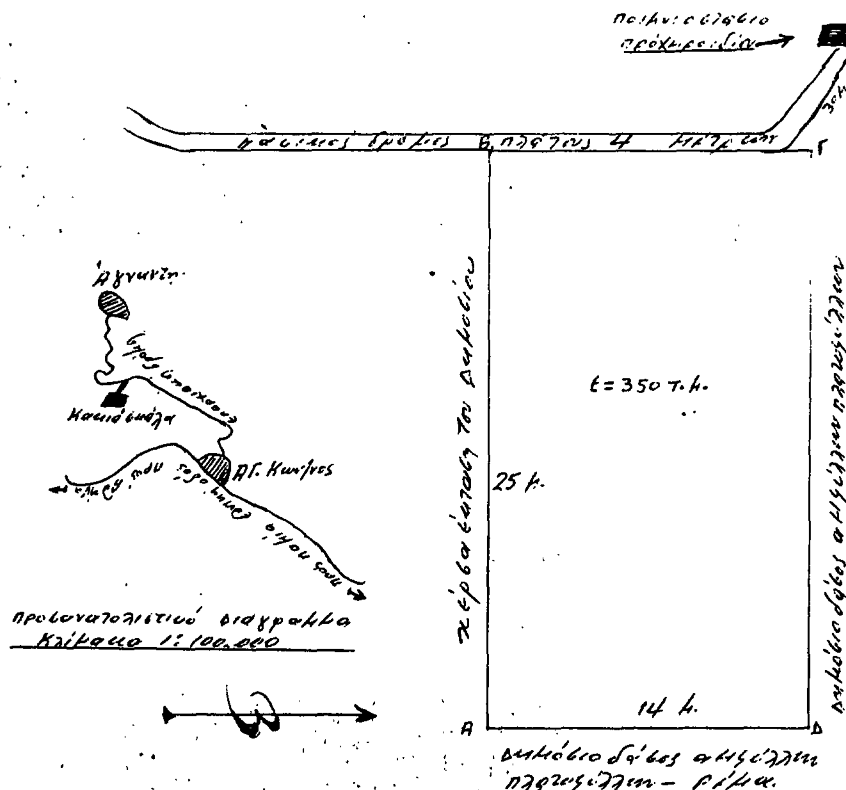

Αντίγραφο στην αρίθ. 466/11-2-87 απόφαση	ΘΕΩΡΗΘΗΚΕ	ΕΛΕΓΧΘΗΚΕ	
Ο δ/ντής δασών	Λαμία 16-2-1987 Ο Δ/ντής Δασών	Αταλάντη 10-2-87 Ο Δασάρχης	Αταλάντη 10-2-1987 Ο Συντάξας
Γεράσιμος Ζαμάνης δασολόγος στον Α' βαθμό	Γεράσιμος Ζαμάνης δασολόγος Α' βαθμού	[illegible] δασάρχης Α' βαθμού	Ευστάθιος [illegible] τεχνολόγος δασοπονίας

ΑΠΟ ΤΟ ΕΘΝΙΚΟ ΤΥΠΟΓΡΑΦΕΙΟ